


Zanja Trapecial
 $B_f=0.50m-m=0.5$
 H variable

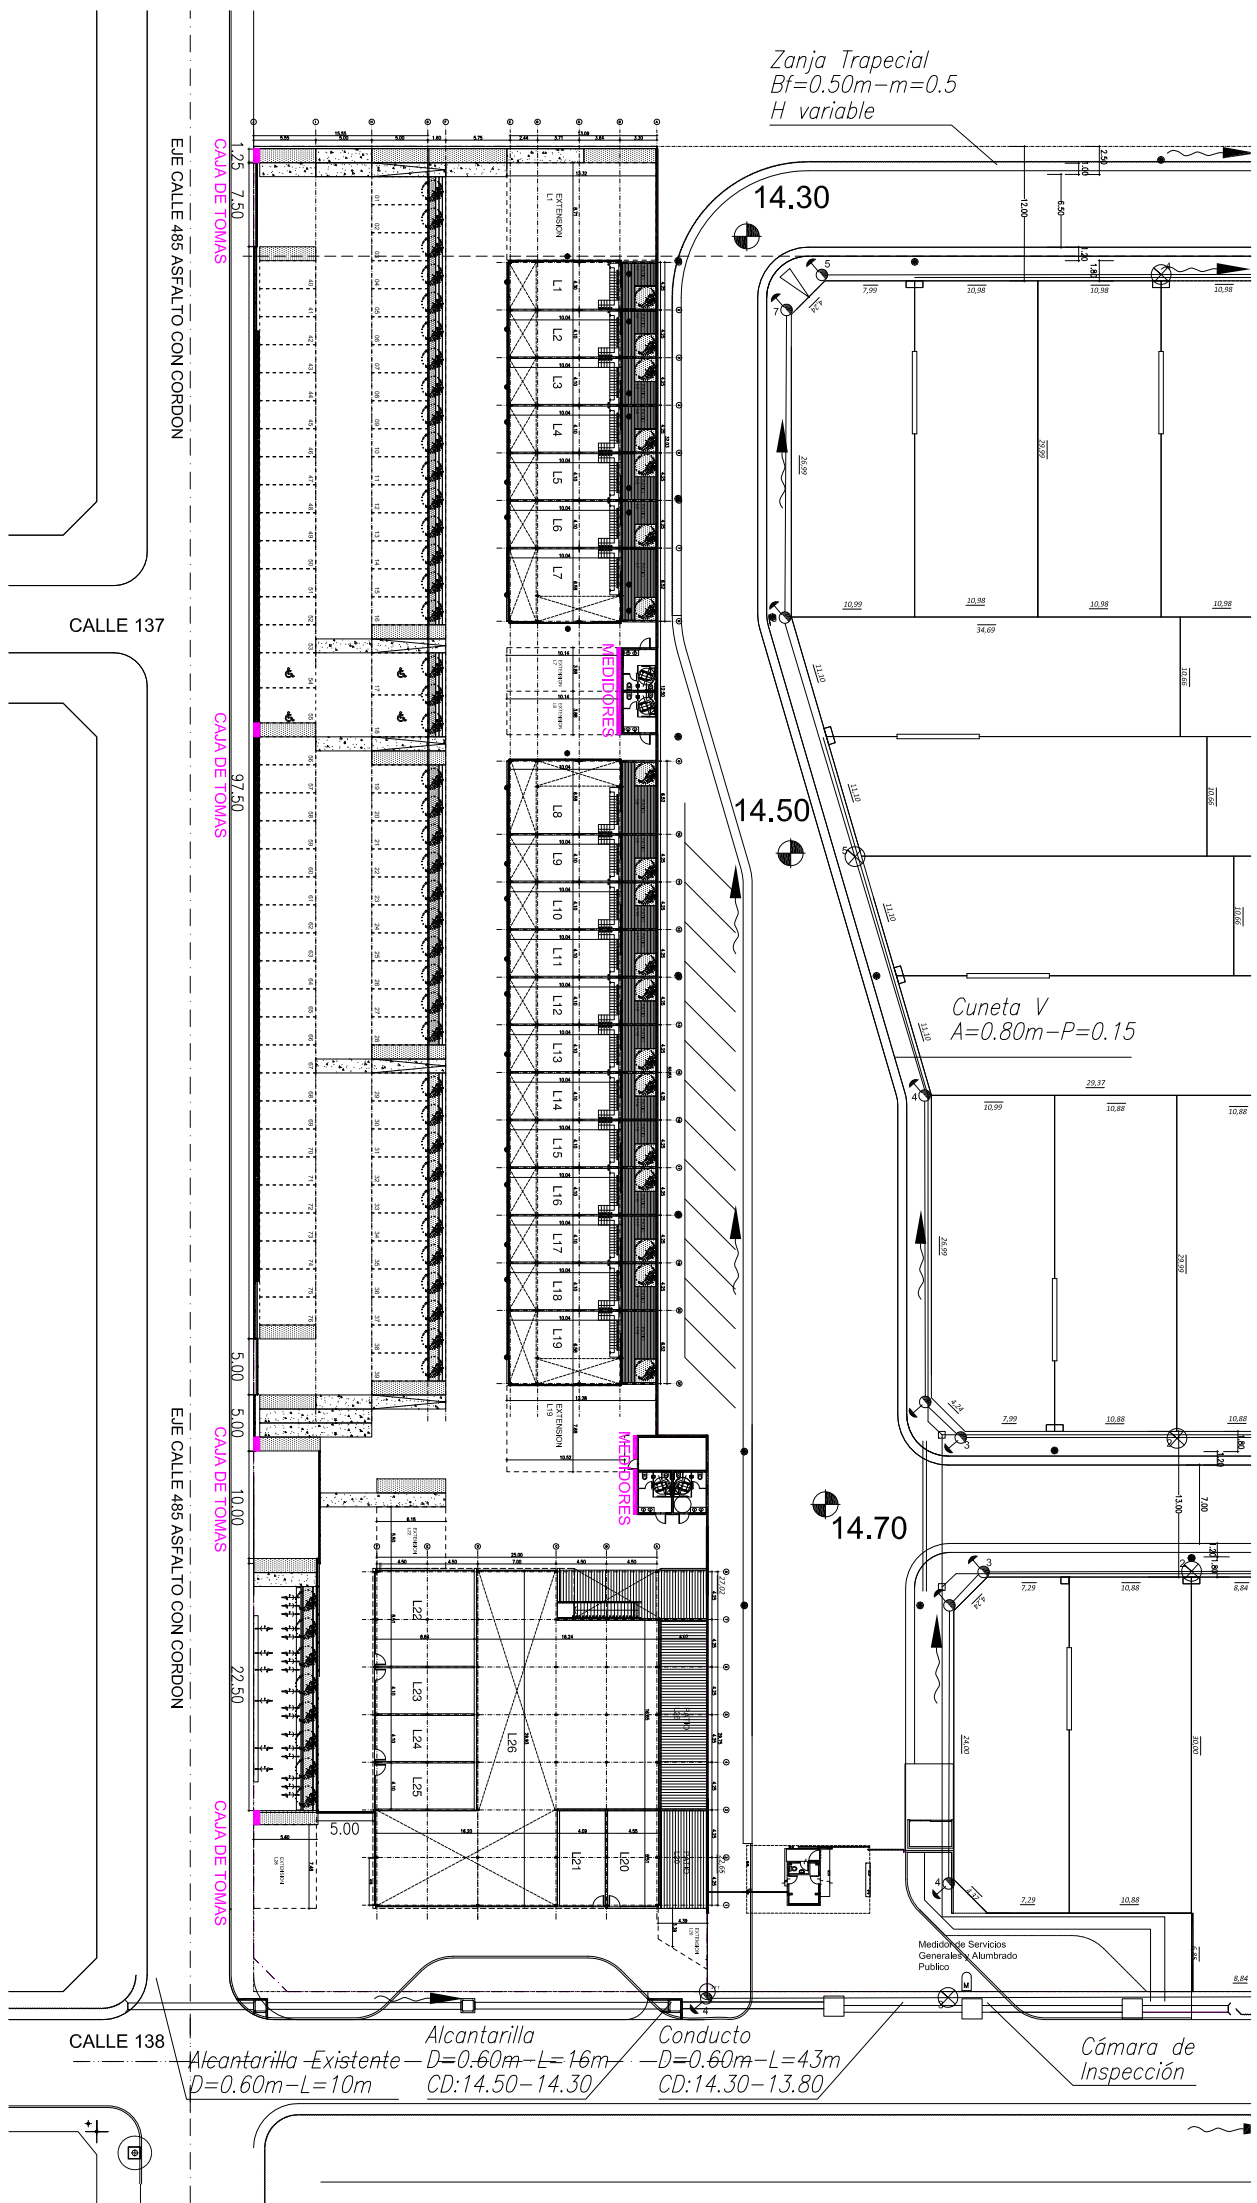

EJE CALLE 485 ASFALTO CON CORDON

CAJA DE TOMAS

CAJA DE TOMAS

CAJA DE TOMAS

CAJA DE TOMAS

EJE CALLE 485 ASFALTO CON CORDON

CALLE 137

CALLE 138

Alcantarilla Existente - $D=0.60m-L=16m$
 $D=0.60m-L=10m$

Alcantarilla - $D=0.60m-L=16m$
 $CD: 14.50-14.30$

Conducto - $D=0.60m-L=43m$
 $CD: 14.30-13.80$

Cámara de Inspección

Medición de Servicio
 Generales y Alumbrado
 Público