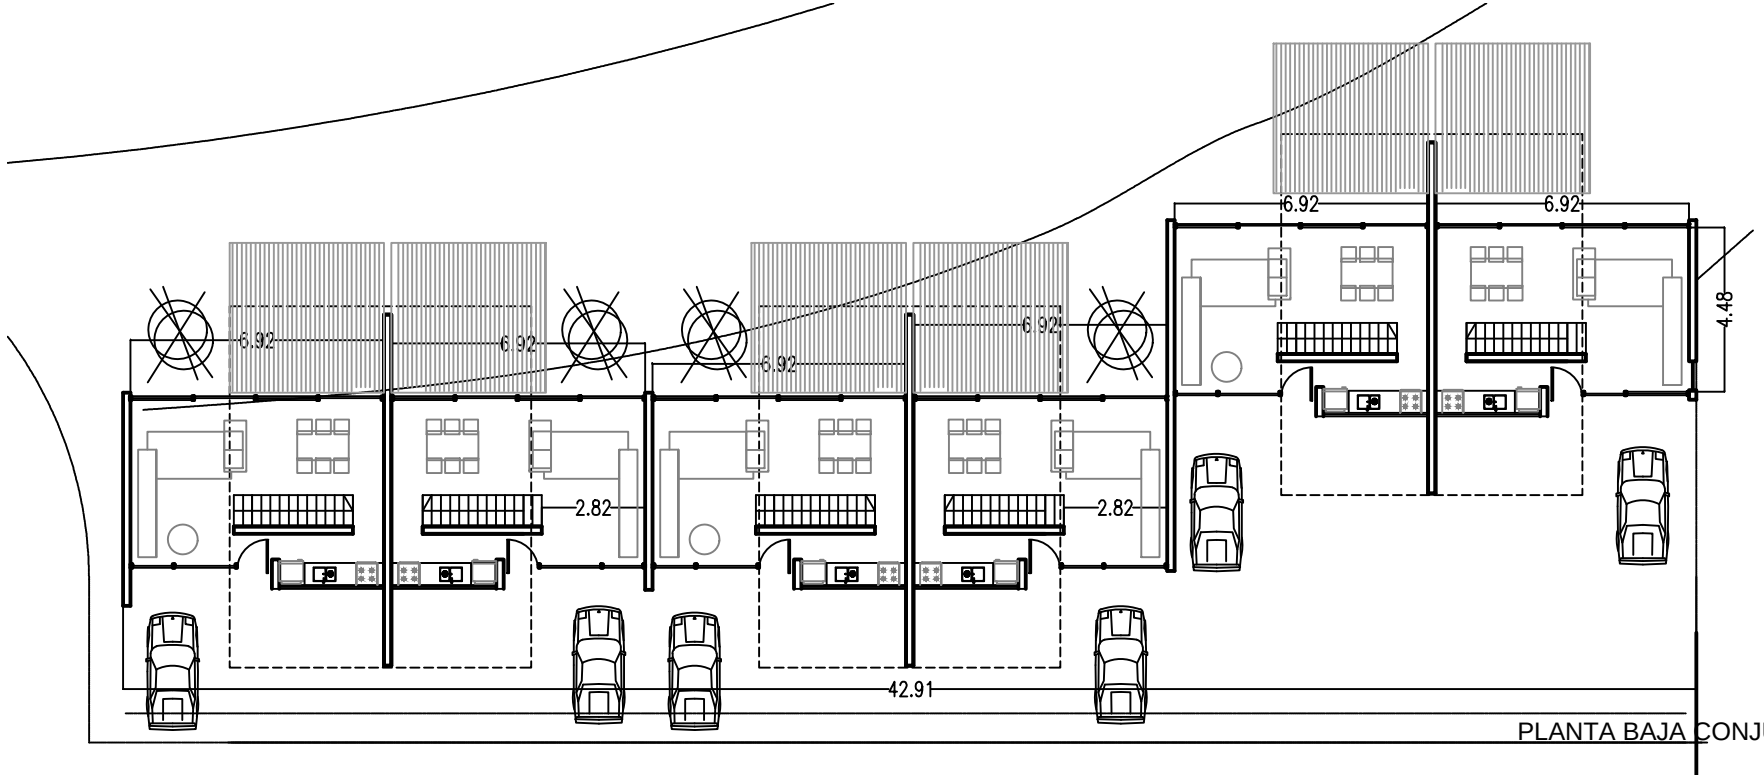

PLANTA BAJA CONJUNTO

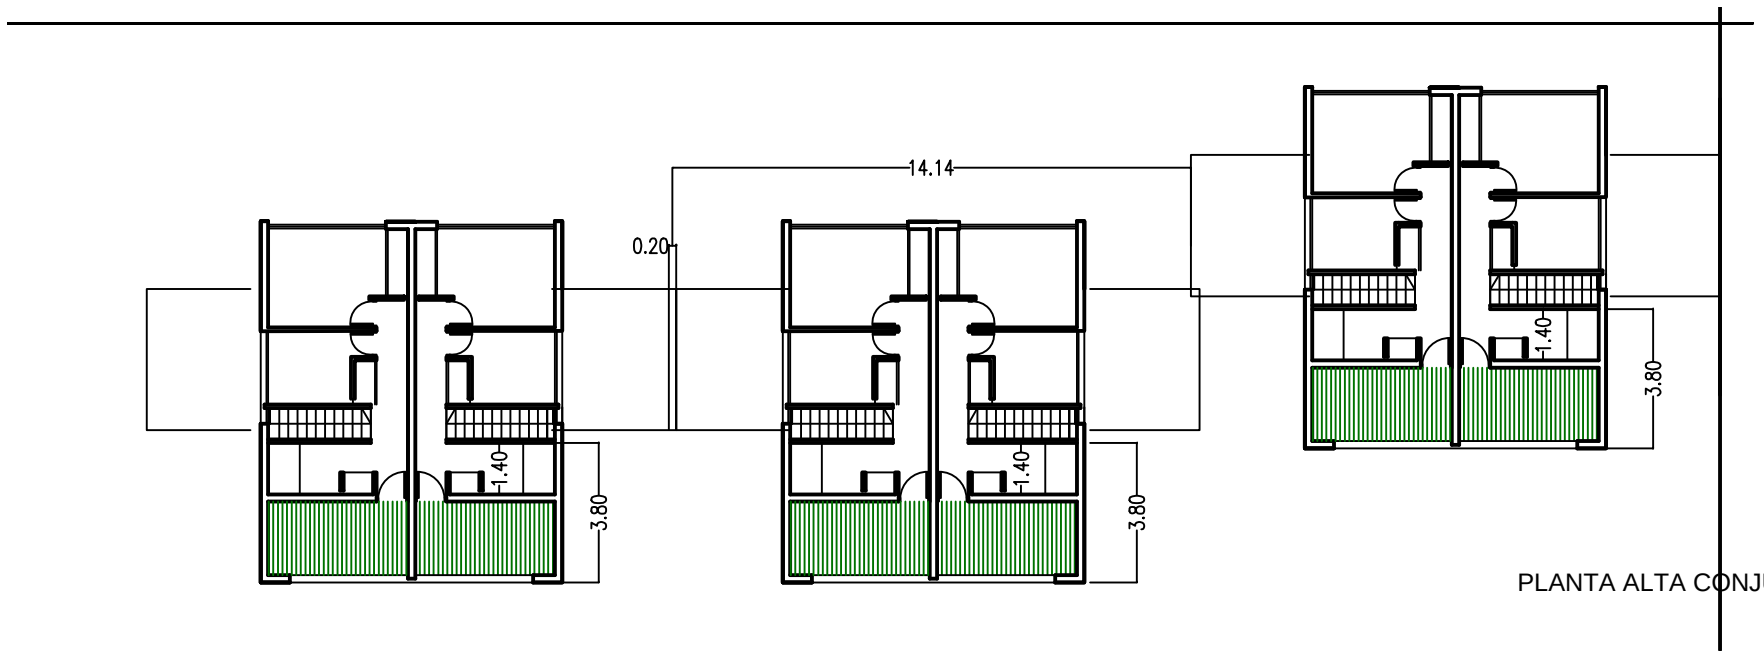

PLANTA ALTA CONJUNTO

FORES-HUSSON-NICOLETTI
estudiofhn@yahoo.com.ar -154001980-452-2292

ARQUITECTURA

ESC 1:100

ANTEPROYECTO

OP2

El Cauce - conjunto de viviendas