



PROPUESTA 1


PROPUESTA 1

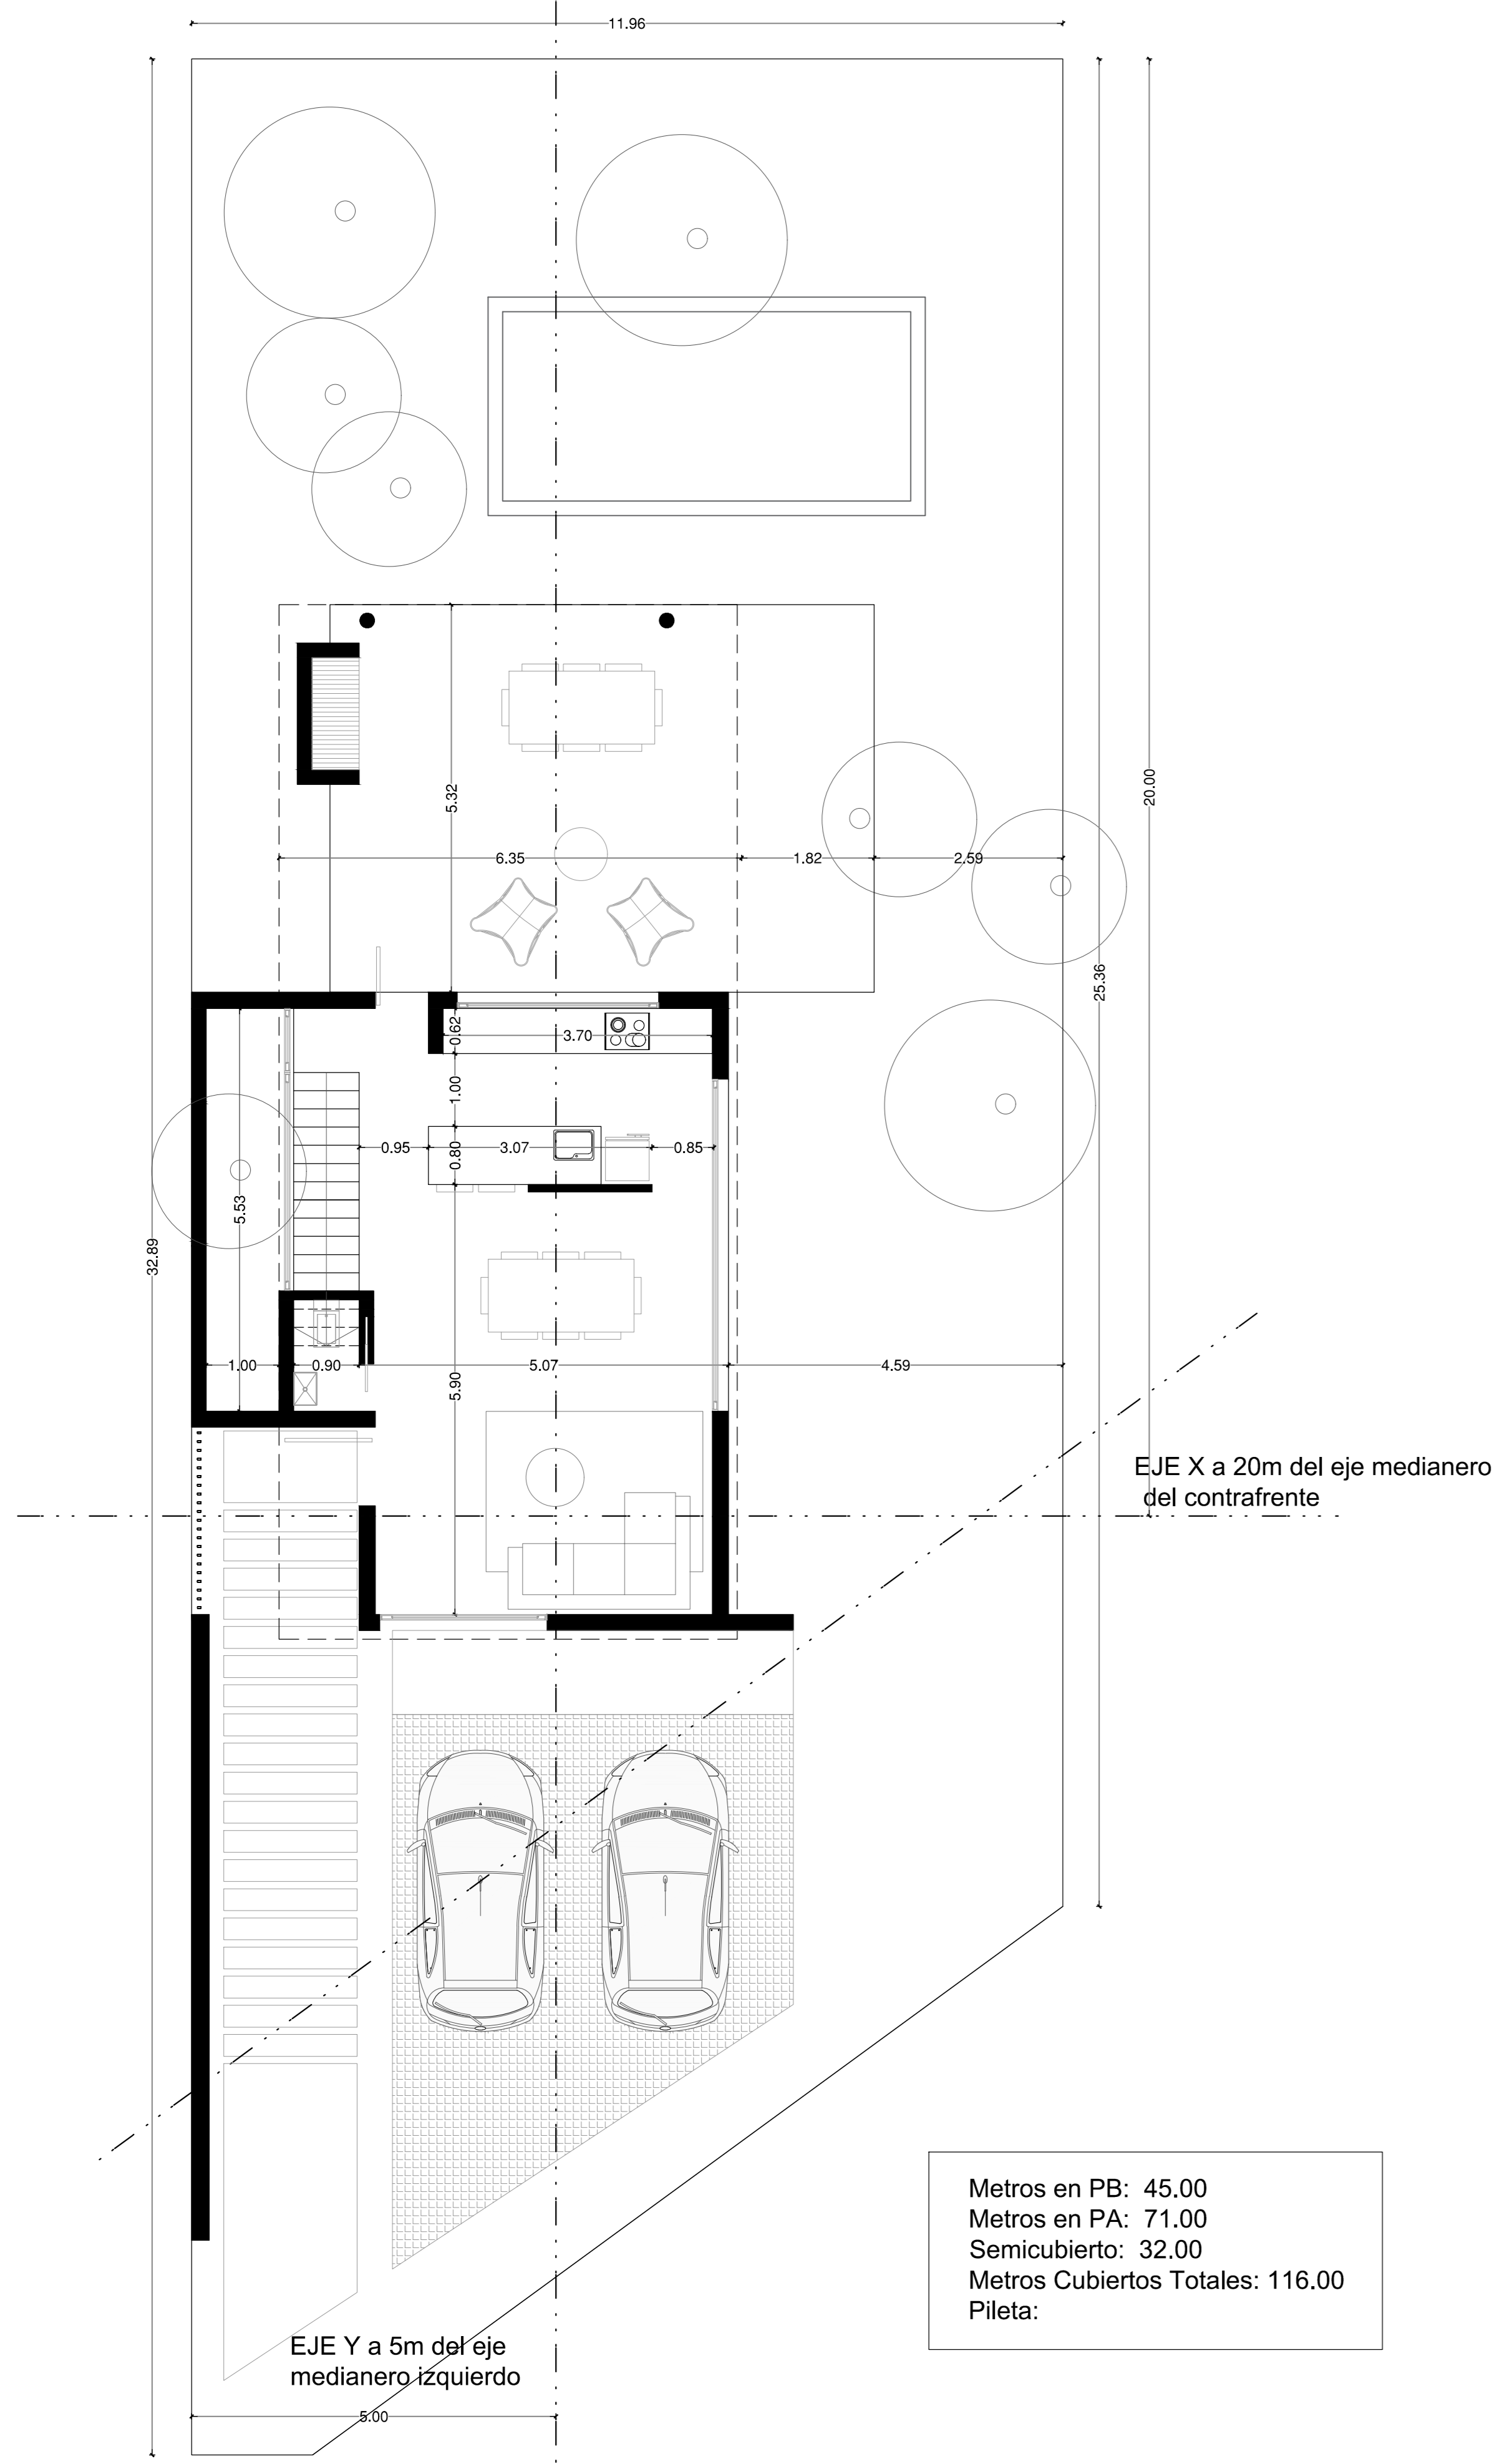


PLANTA BAJA

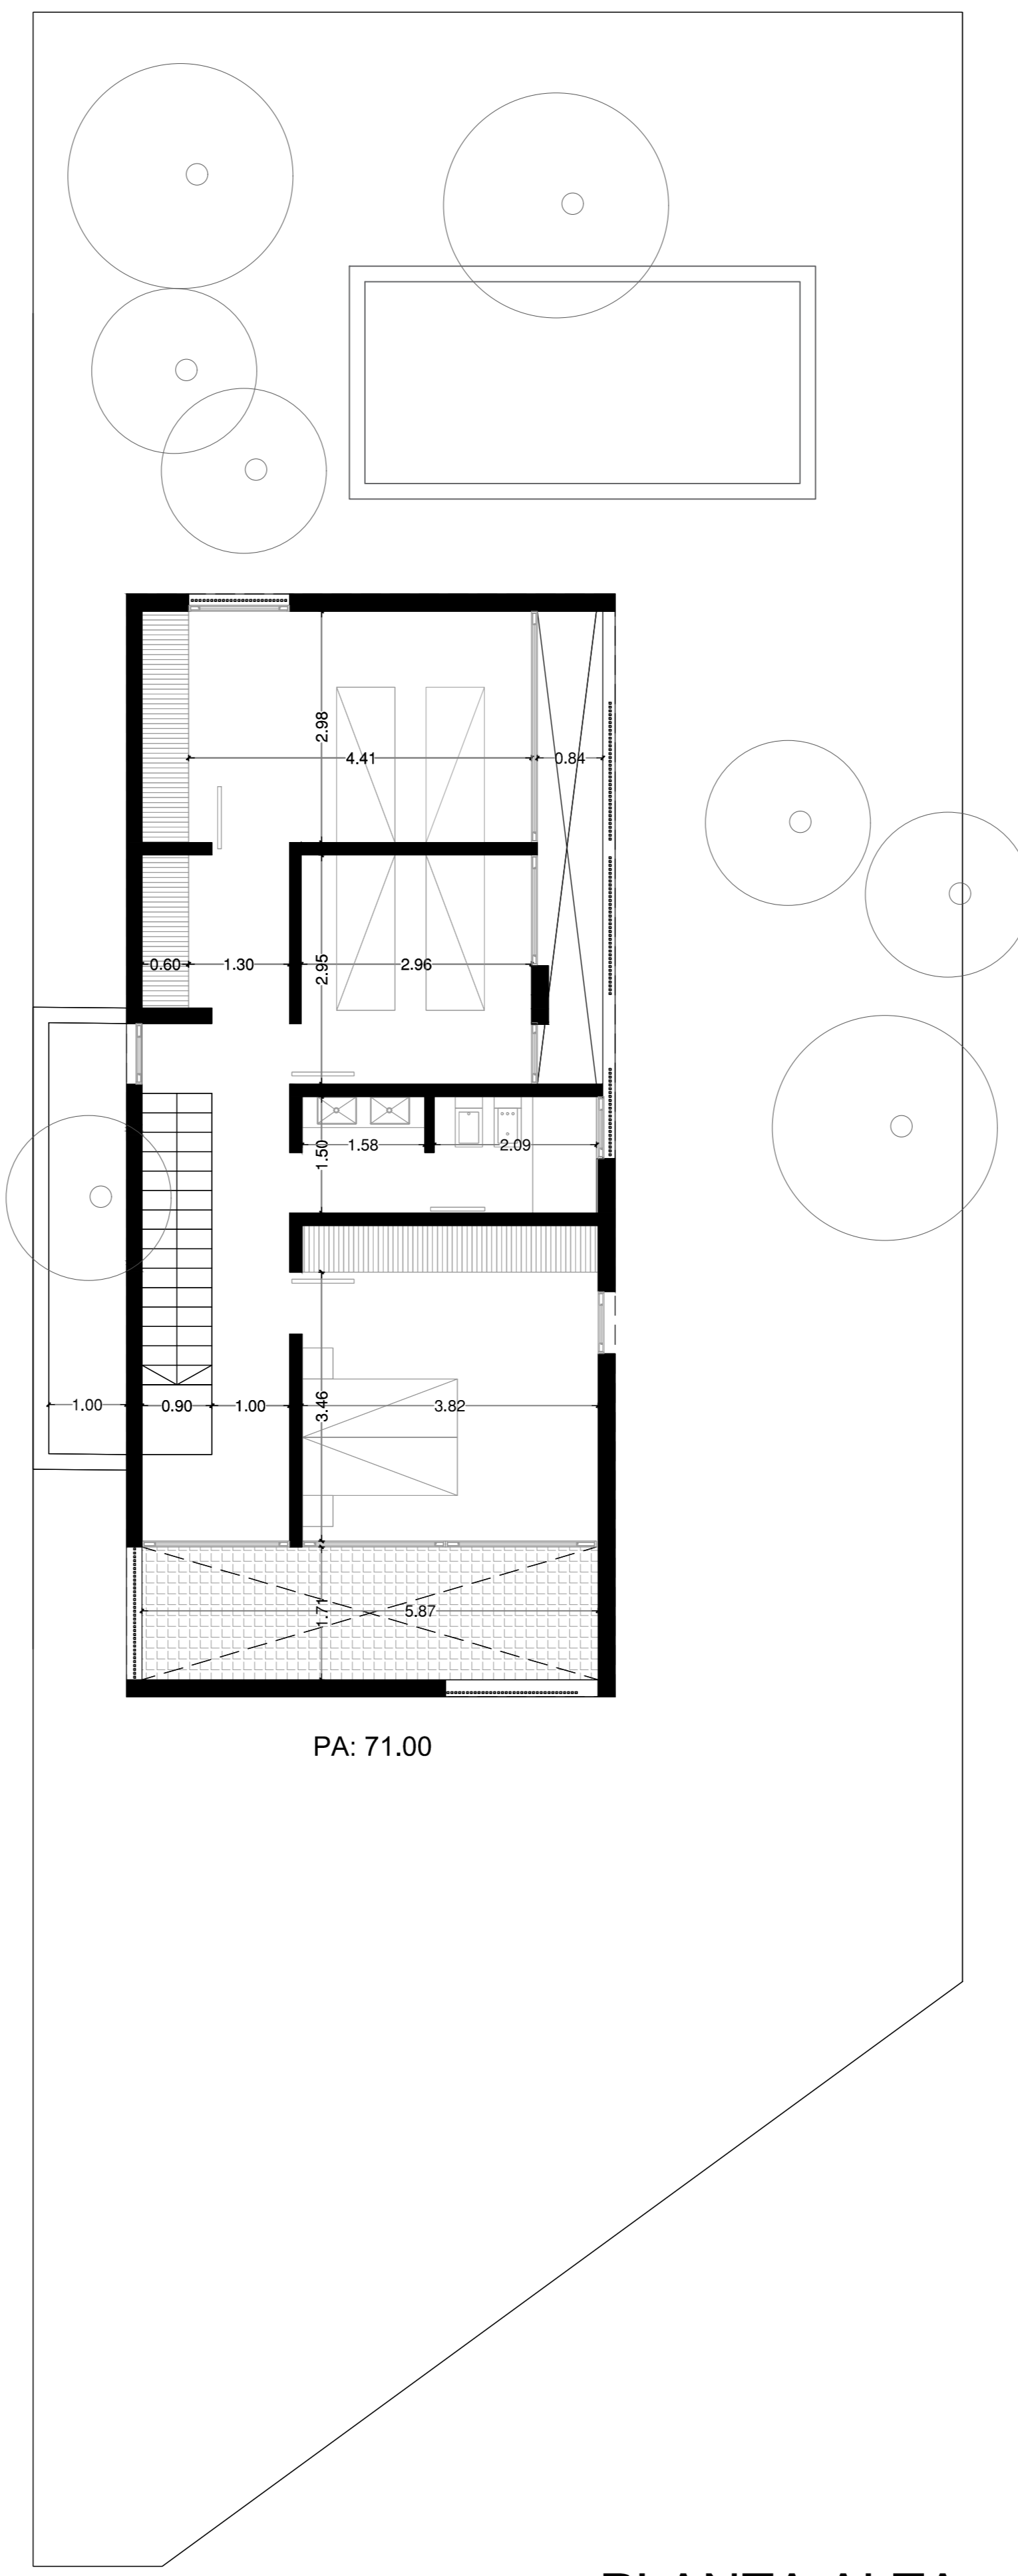

PLANTA ALTA

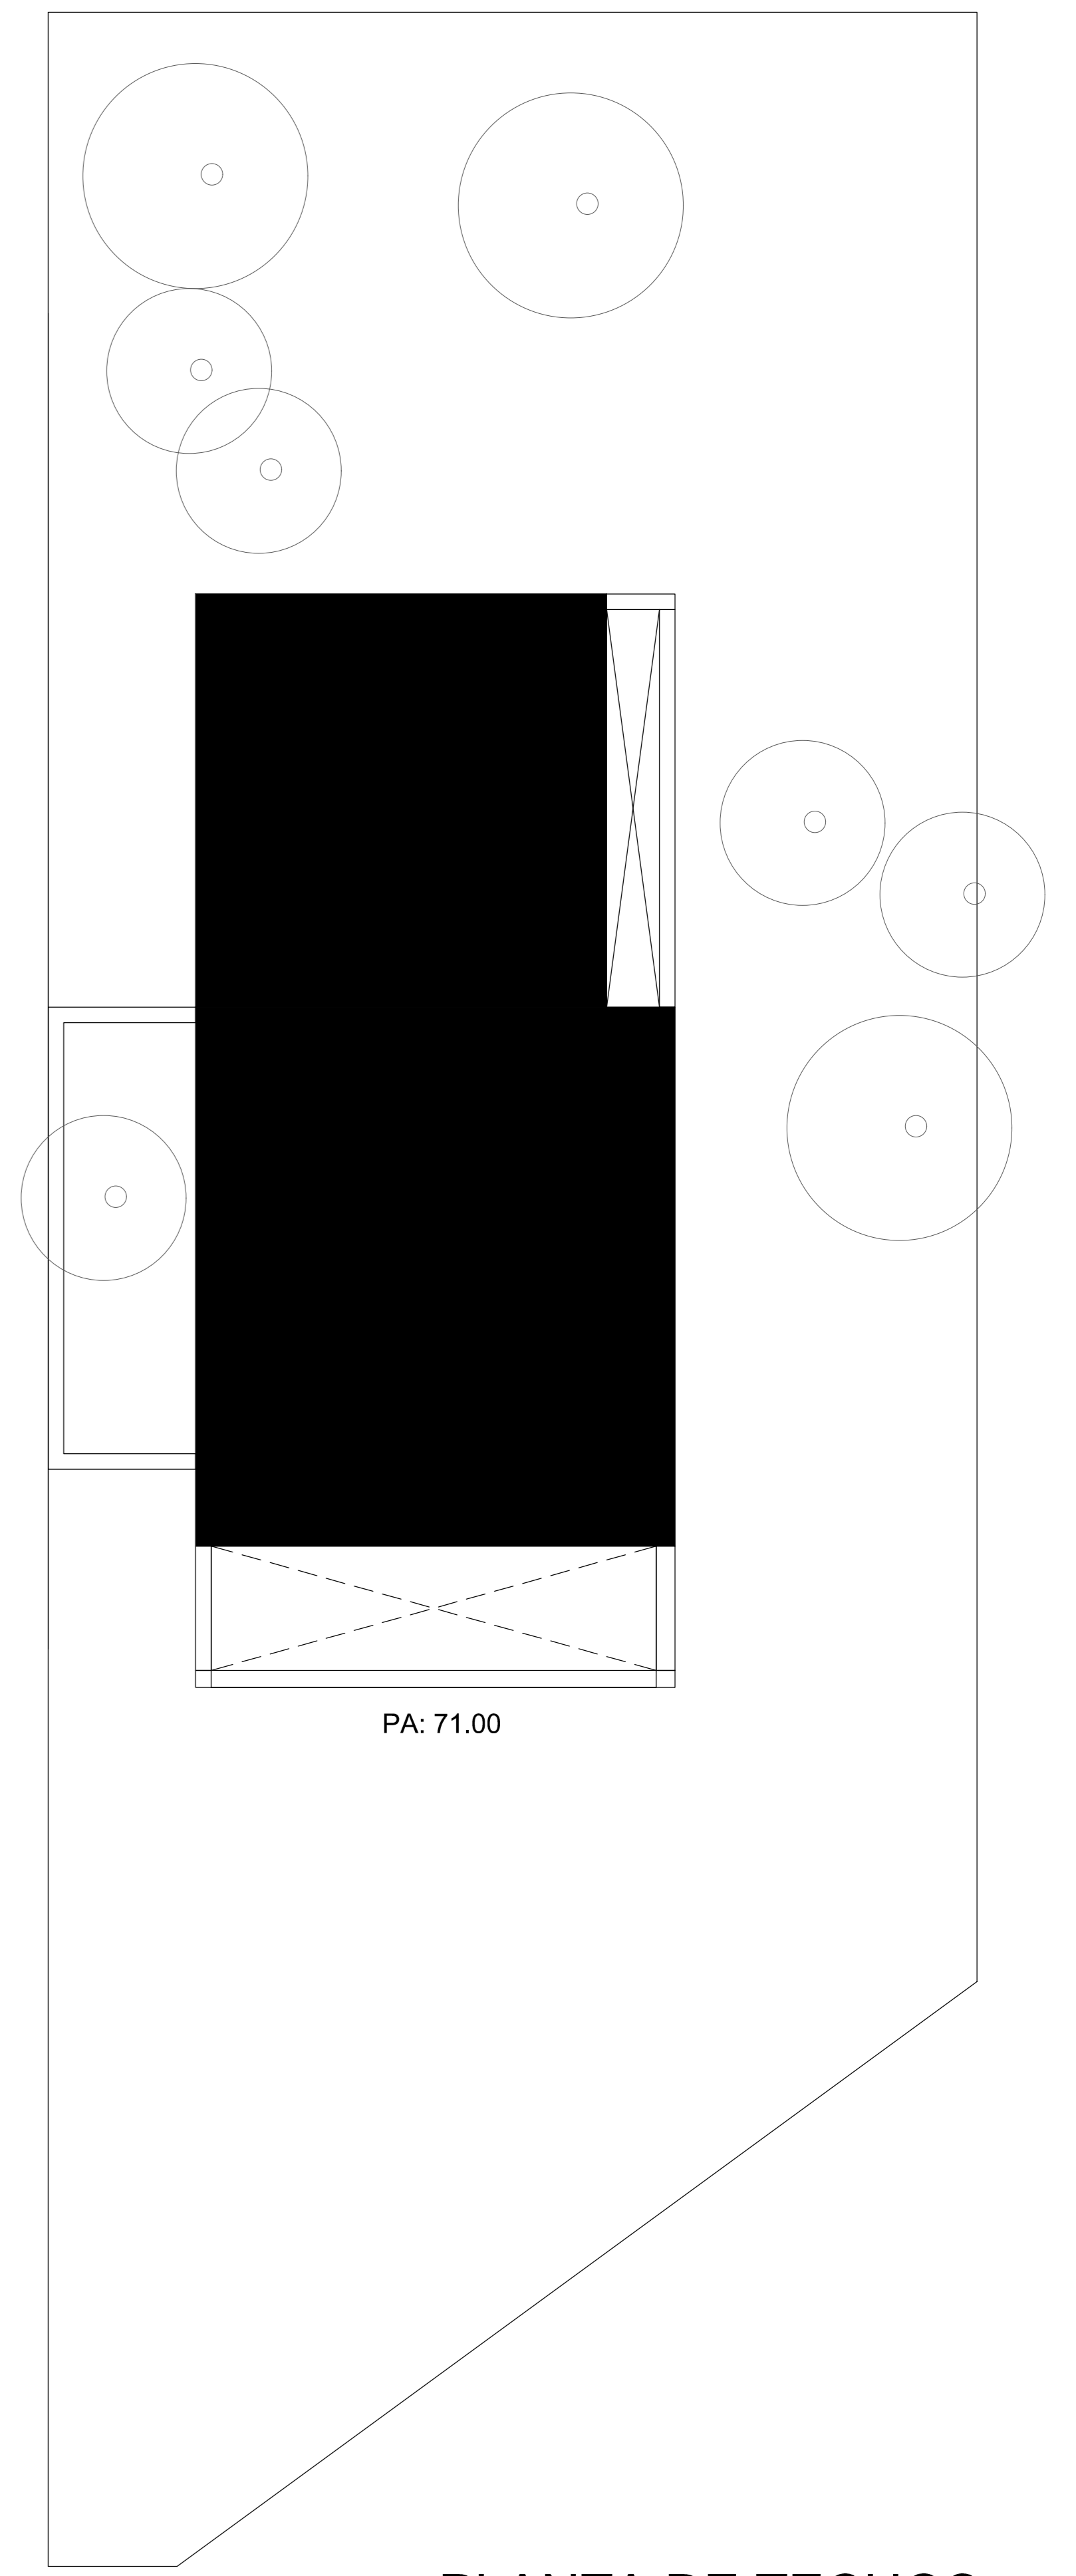


PLANTA DE TECHOS

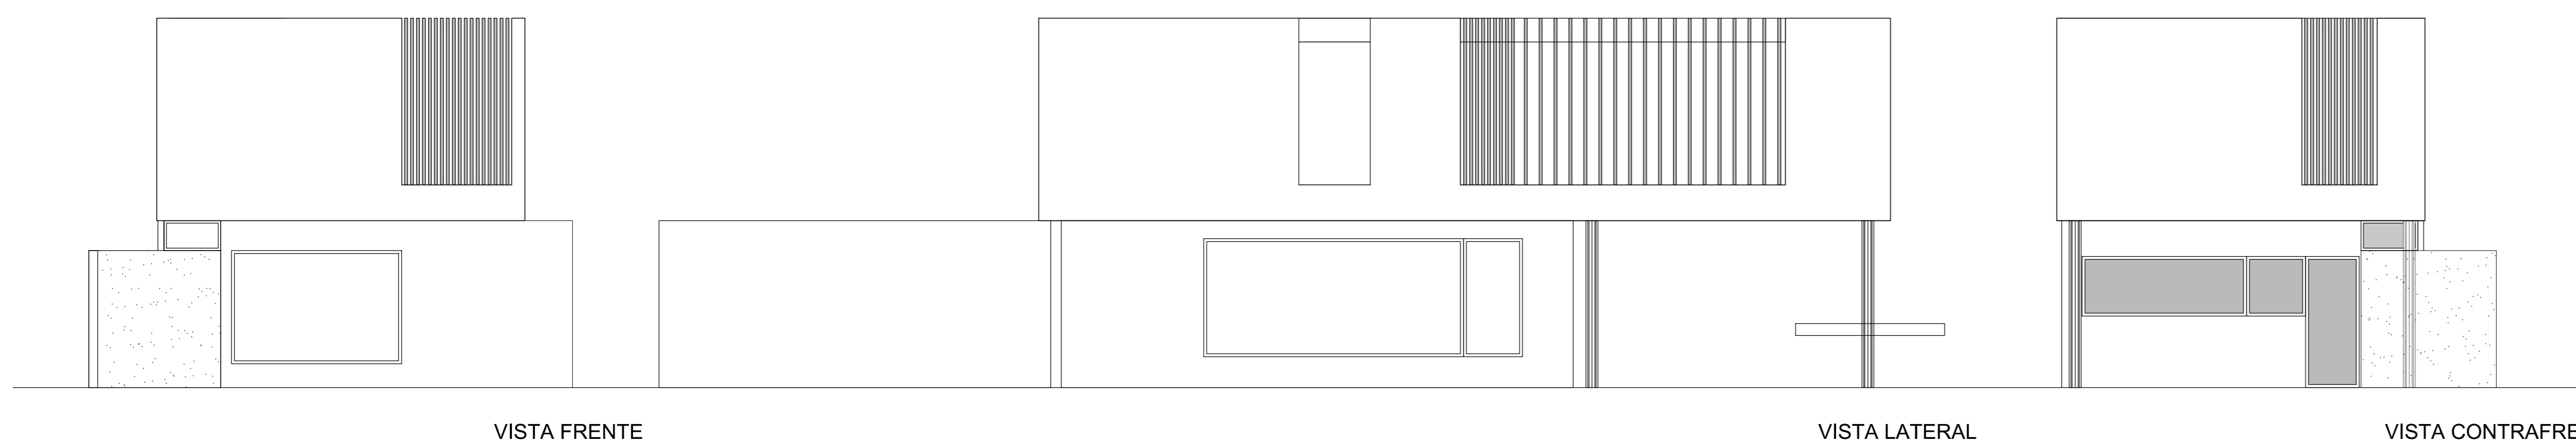

VISTA FRENTE

VISTA LATERAL

VISTA CONTRAFRENTE

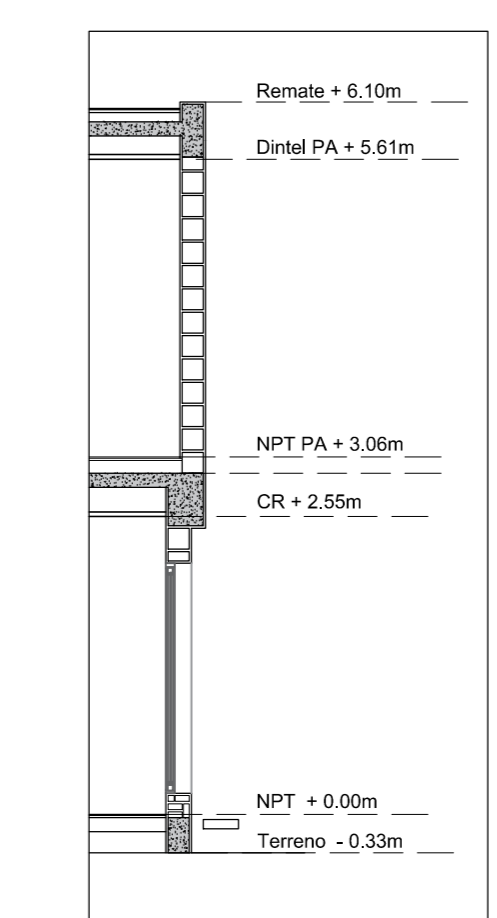

DETALLE CONSTRUCTIVO